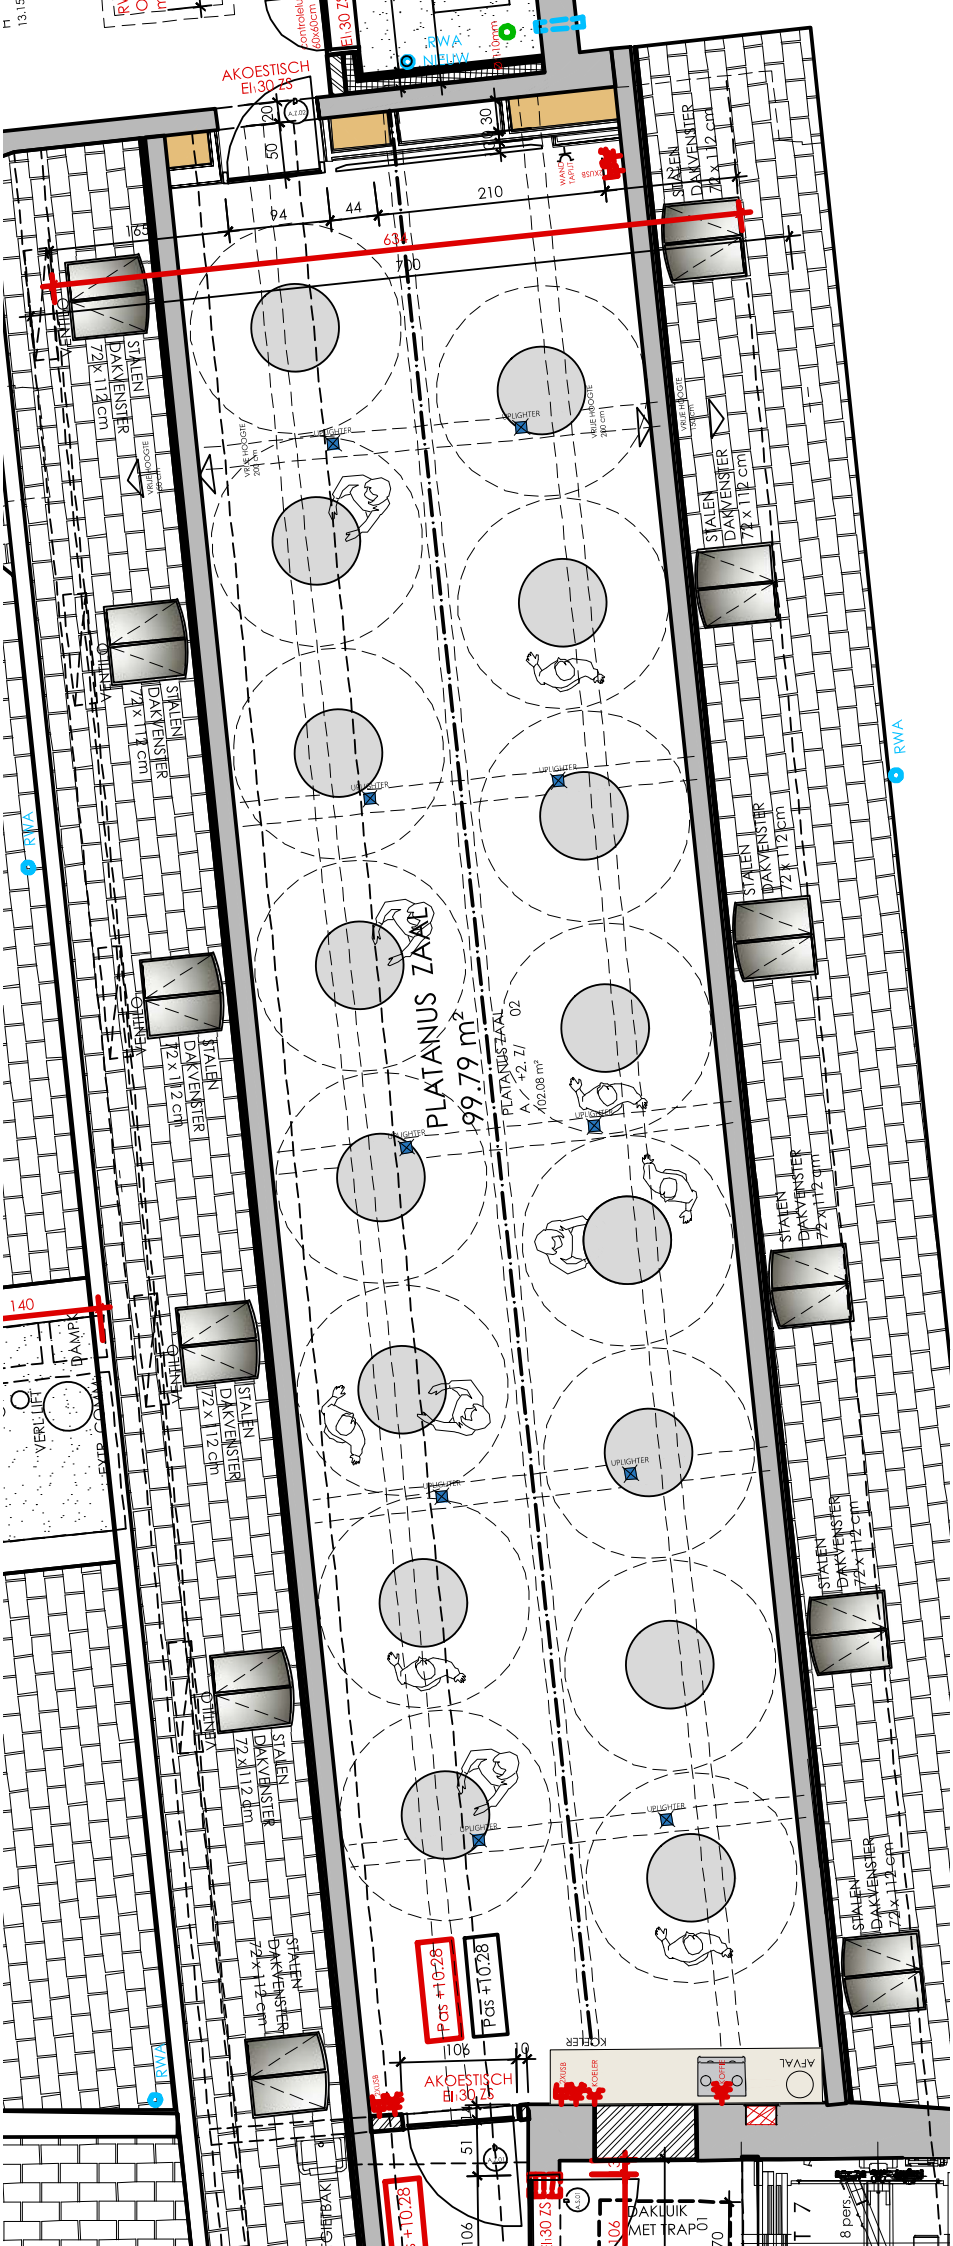

AKOESTISCH
El 30 ZS
RWA
NIEUW
STALEN
DAKVENSTER
72 x 112 cm
PLATANUS ZAAL
99.79 m²
PLATANUS ZAAL
A / +2. Z/
102.08 m²
UPLIGHTER
VENTILO
DAMPK
VERLUFT
EVTR. COMM.
Pas +10.28
AFVAL
KOELER
DAKLUIK
MET TRAP
8 pers.